

# COMUNE DI POLIZZI GENEROSA (PA)

**MONITORAGGIO STRUTTURALE E DI STRUMENTAZIONE  
GEOTECNICA POSTA IN OPERA NELLA AREE DI C.DA PEGNO,  
QUARTIERE SAN PIETRO, INTERESSATE DAL CROLLO DI UN MURO  
IN CEMENTO ARMATO.**

- Allegati:**
- 1) – PLANIMETRIA GENERALE E RILIEVO TOPOGRAFICO
  - 2) - MISURA DELLE PRESSIONI INTERSTIZIALI
  - 3) – MISURA DEGLI SPOSTAMENTI IN PROFONDITA'
  - 4) – MISURA DEGLI SPOSTAMENTI IN SUPERFICIE
  - 5) - MISURA DELLE DEFORMAZIONI DI LESIONI E CRICCHE

## REPORT n° 6


Polizzi Generosa 24.05.2018

**I PROFESSIONISTI INCARICATI**

Ing. **Dott. Ing. Placido Alberti**  
ALBERTI  
PLACIDO  
N. 5955

**Dott. geol. Marjo Rosone**



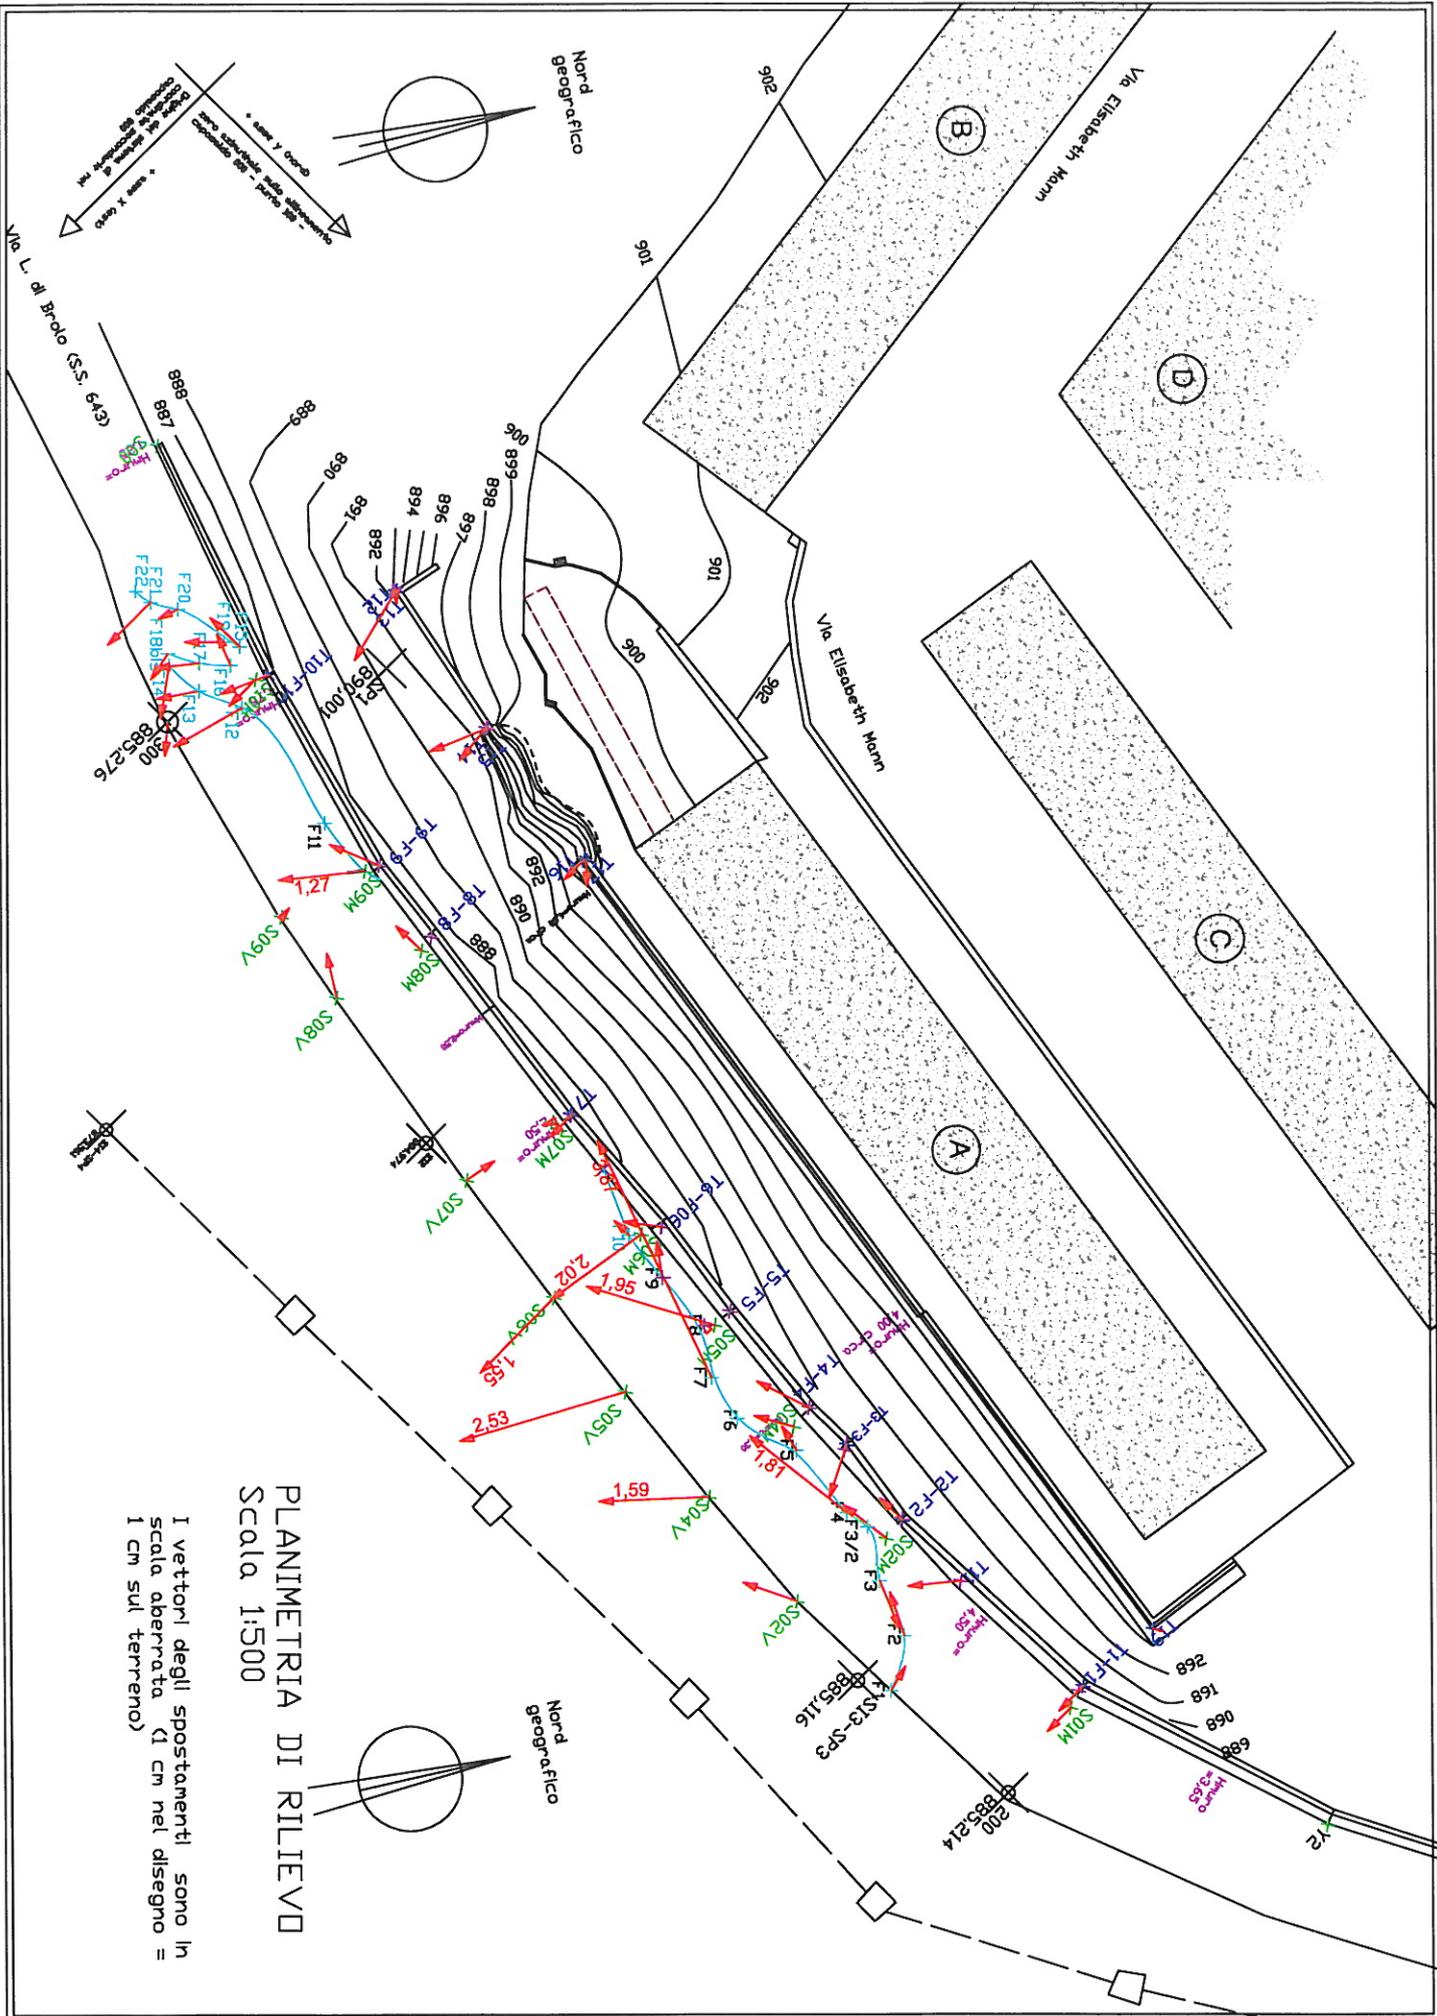

PLANIMETRIA DI RILIEVO  
 Scala 1:500  
 I vettori degli spostamenti sono in  
 scala aberrata (1 cm nel disegno =  
 1 cm sul terreno)